


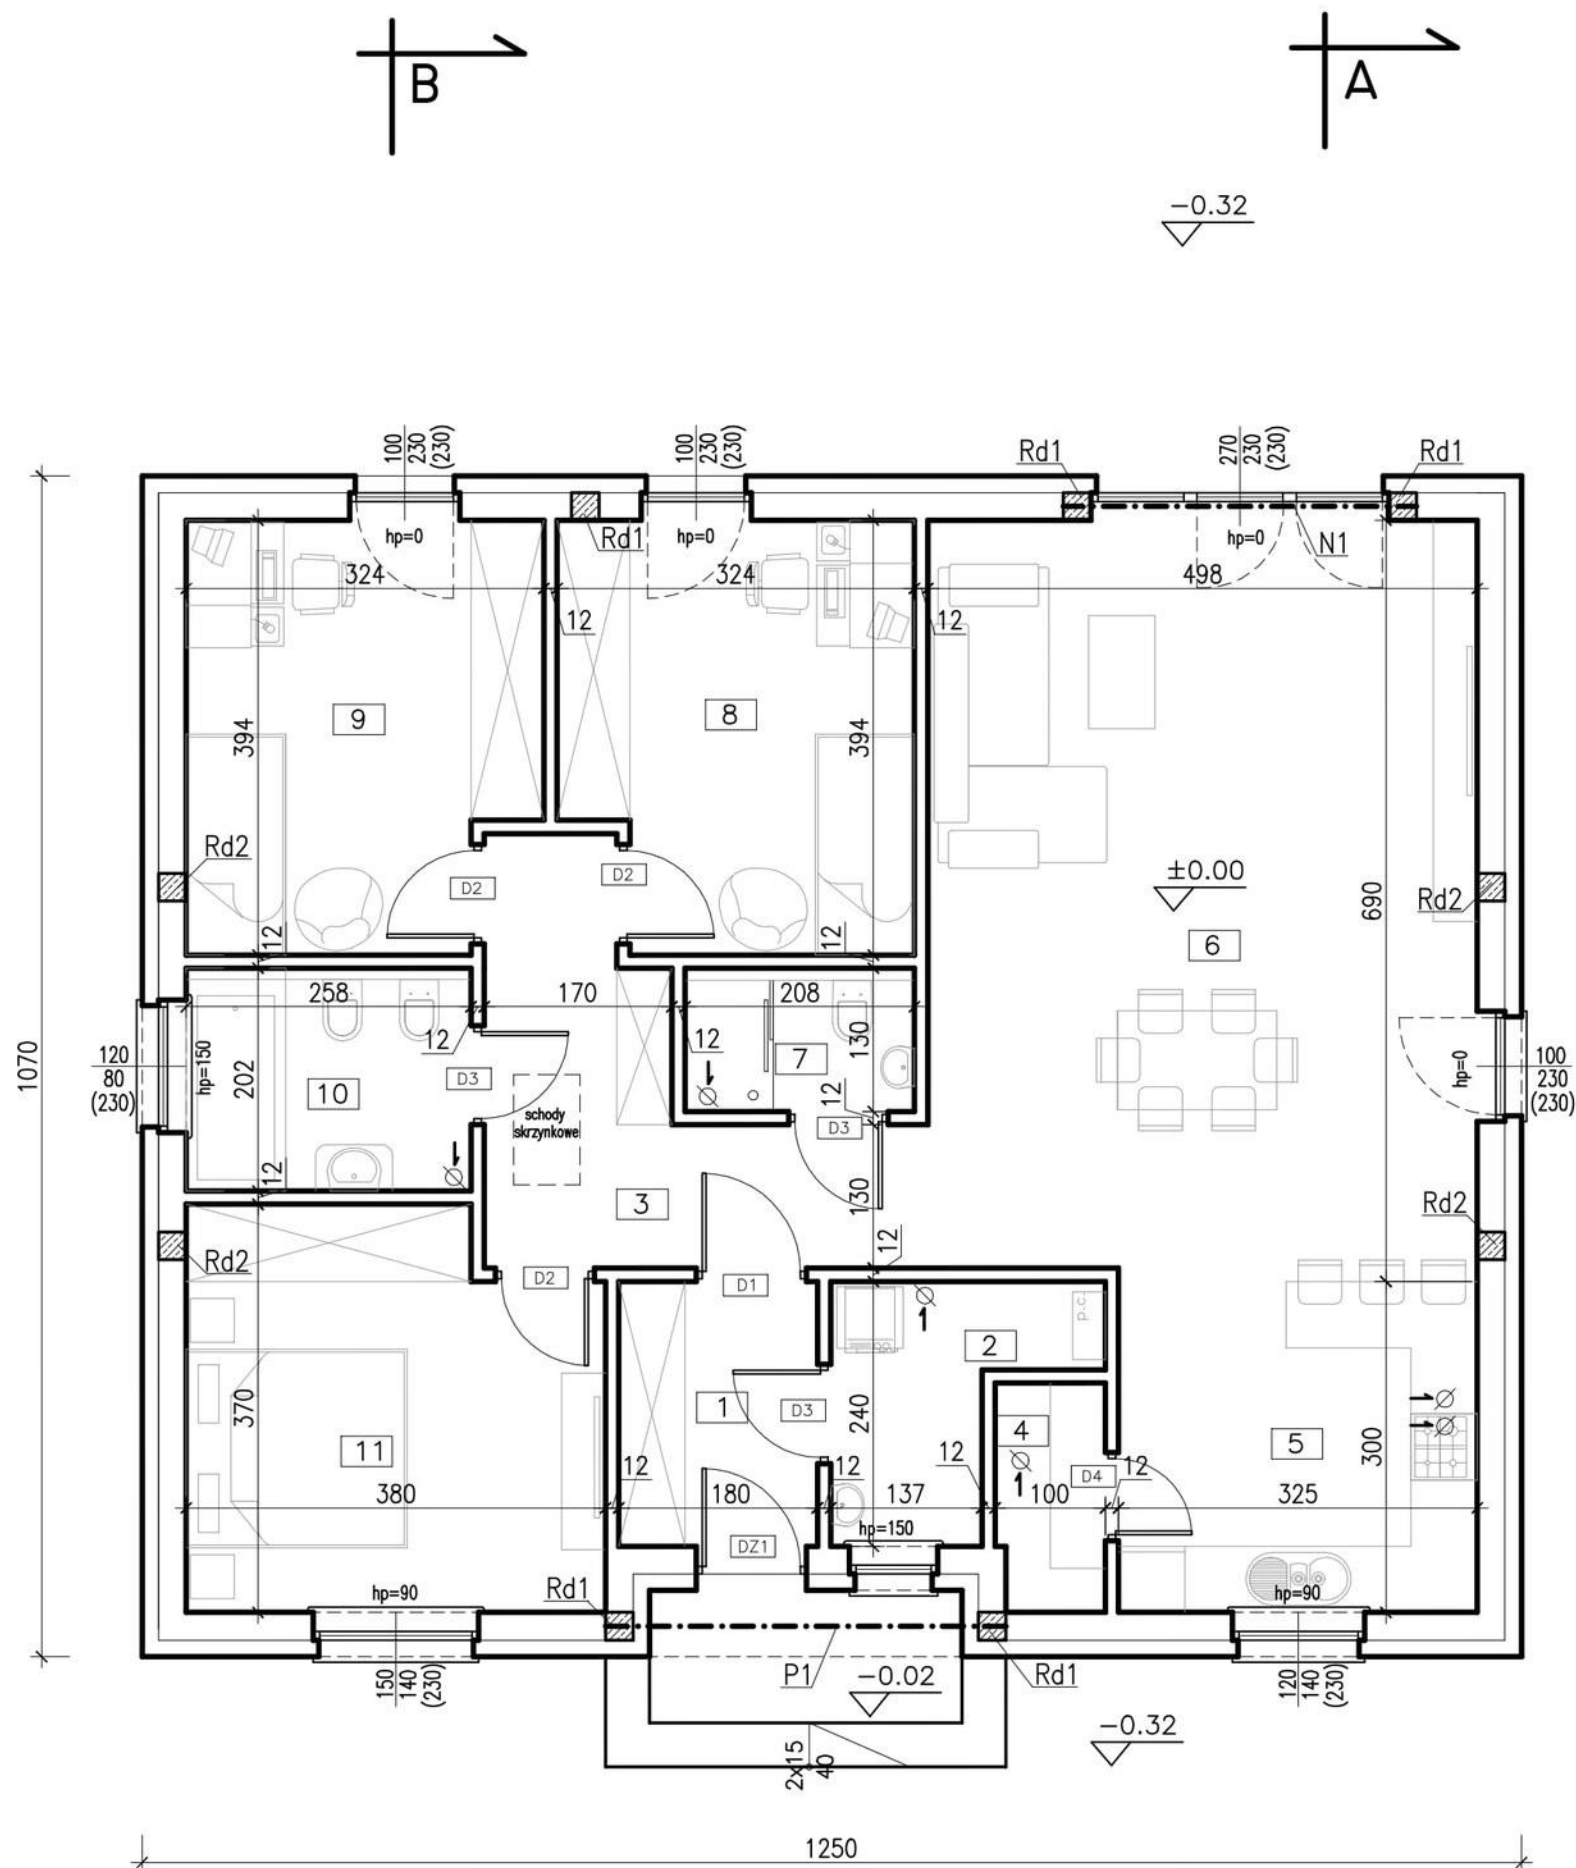



ZESTAWIENIE POMIESZCZEŃ			
Nr	Nazwa pomieszczenia	rodzaj posadzki	pow. użytkowa
1	Wiatrołap	plyt.cer.	4,32
2	Pom. techniczne	plyt.cer.	4,19
3	Komunikacja	plyt.cer.	9,10
4	Skrytka	plyt.cer.	2,02
5	Kuchnia	plyt.cer.	10,14
6	Salon+Jadalnia	panele	33,77
7	Łazienka	plyt.cer.	2,70
8	Pokój	panele	11,96
9	Pokój	panele	11,96
10	Łazienka	plyt.cer.	5,21
11	Sypialnia	panele	13,21
OGÓŁEM			108,58

UWAGI

- OPISY ELEMENTÓW KONSTRUKCJI ZNAJDUJĄ SIĘ NA RYSUNKACH: "RZUT FUNDAMENTÓW" ORAZ "RZUT KONSTRUKCJI BUDYNKU".
- WYMIAR W NAWIASIE PRZY OZNACZENIU OKNA OZNACZA WYSOKOŚĆ NADPROŻA W ŚCIANIE NOŚNEJ NAD WYKOŃCZONĄ POSADZKĄ

BETON:

C20/25

STAL ZBROJENIOWA:

A-IIIN(RB-500W)